


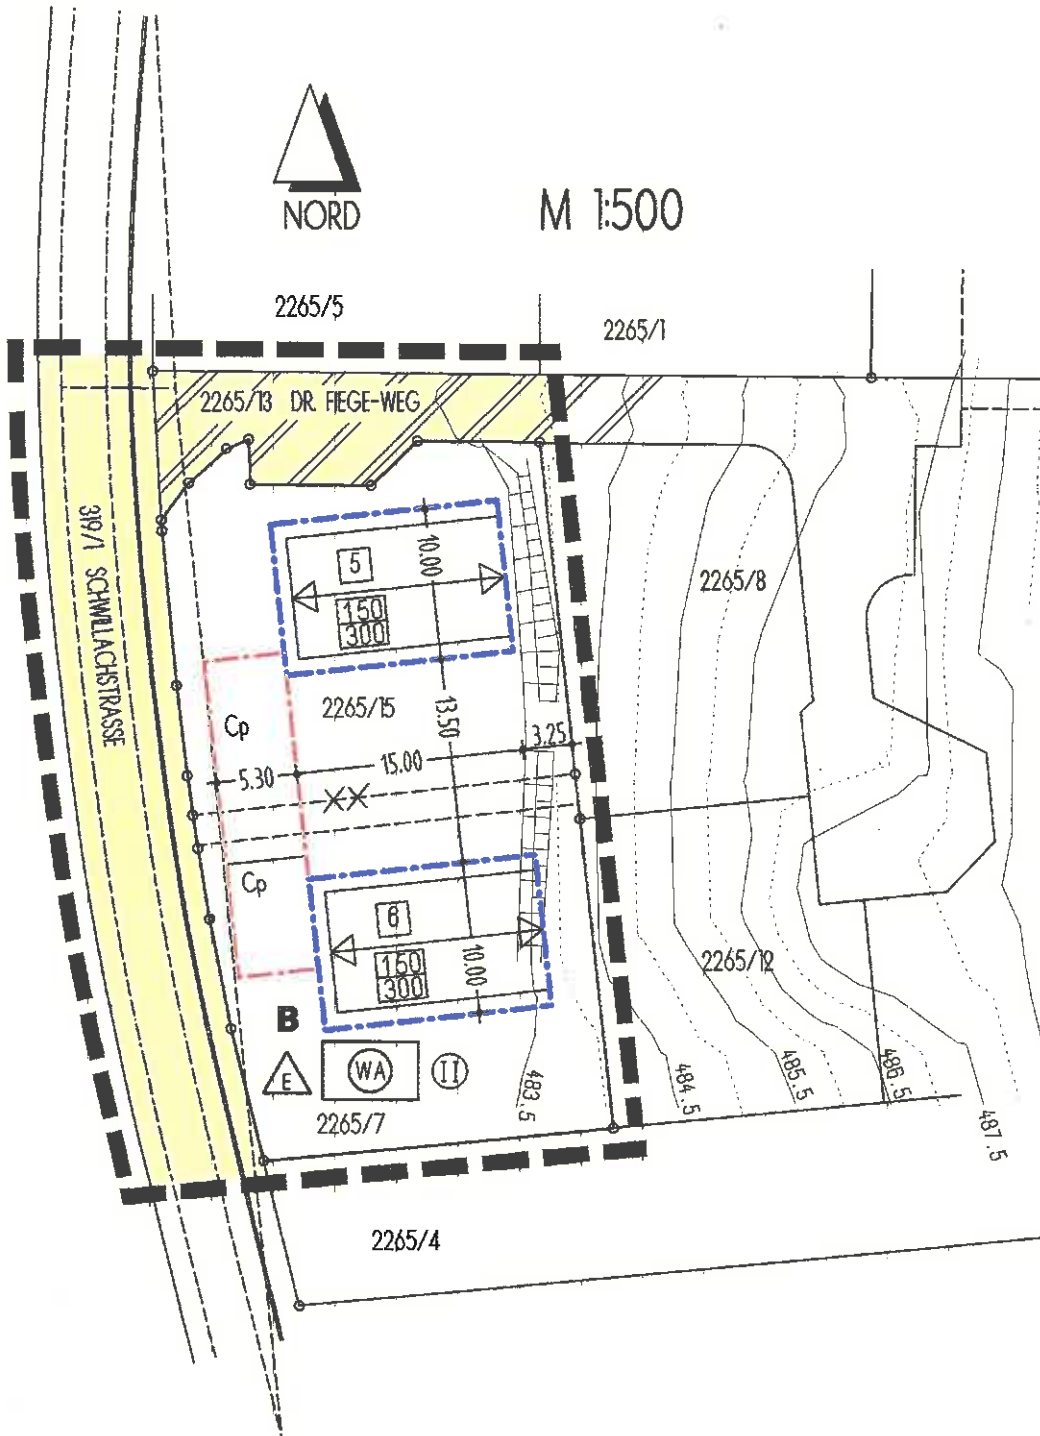

M 1:500



3. Änderung des Bebauungsplanes " Wörth - ehemaliges Wasserwerk "

Gemeinde Wörth, Landkreis Erding, Regierungsbezirk Oberbayern

Der Bebauungsplan umfasst die Flurstücksnummern 2265/7, 2265/13 TF, 2265/15 und 319/1 TF
Gemarkung Wörth


Die Gemeinde Wörth erläßt gemäß § 2 Abs. 1 und § 13 Baugesetzbuch - BauGB -,
Art. 81 der Bayerischen Bauordnung - BayBO - und Art. 23 der Gemeindeordnung
für den Freistaat Bayern - GO - diese 3. Bebauungsplanänderung als

S a t z u n g

In diesem Änderungsplan wird ausschließlich die Grundstücksgrenze zwischen Parzelle 5 und 6 um zwei Meter nach Süden geschoben, mit ihr wird der Bauraum für das Haus und den Carport geschoben.

Im Übrigen behält der Bebauungsplan in der rechtswirksamen Fassung seine Gültigkeit.

Planfertiger: Lindner und Maier
Architekturbüro
Am Pfründeweg 5
85457 Wörth

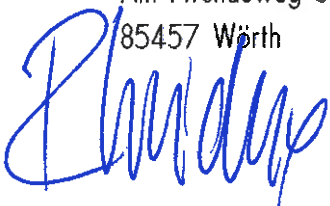

Wörth, 10.03.2008

Verfahrensvermerke

1.0 Der Gemeinderat der Gemeinde Wörth hat in seiner Sitzung am 10.03.2008 die 3. Änderung des Bebauungsplanes " Wörth - ehemaliges Wasserwerk " im vereinfachten Verfahren beschlossen. (§ 13 BauGB)

Der Beschluss zur Änderung wurde am 03.06.2008 ortsüblich bekannt gemacht (§ 2 Abs.1 BauGB).


2.0 Der betroffenen Öffentlichkeit wurde gem. § 13 Abs. 2 Nr. 2 BauGB in der Zeit vom 11.06.2008 bis 27.06.2008 Gelegenheit zur Stellungnahme zur vereinfachten Bebauungsplanänderung in der Fassung vom 10.03.2008 gegeben. Gleichzeitig wurden gem. § 13 Abs. 2 Nr. 3 BauGB die Stellungnahmen der beteiligten Behörden eingeholt.

3.0 Der Gemeinderat der Gemeinde Wörth hat die 3. vereinfachte Änderung des Bebauungsplanes in der Fassung vom 10.03.2008 einschließlich Begründung in seiner Sitzung am 07.07.2008 als Satzung beschlossen.

Hörkafen, den

Baith

Gemeinde Wörth

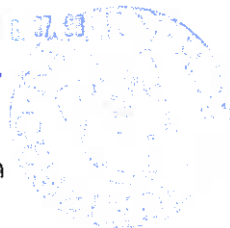

4.0 Der Satzungsbeschluss zu der Bebauungsplanänderung wurde am 22.07.2008 gemäß § 10 Abs. 3 Halbsatz 2 BauGB ortsüblich bekannt gemacht. Die 3. Änderung des Bebauungsplanes ist damit in Kraft getreten.

Hörkafen, den

Baith

Gemeinde Wörth

