

Legende Beschilderung

- Bestehende VZ =>
- Eingerichtete VZ =>
- Deaktivierte VZ =>

Verkehrszeichen:

Z 605-10

ASG & 3+5 WL

Z 250

Z 1028-32

ZZ

454-20

Z 455.1-10

Z 259

448-50

ST 2331 BÜ gesperrt 07.04.-10.04.2026

Umleitung

A 94 Hohenlinden Harthofen

Z 283-21

Z 283-11

Z 283-31

Z 283-10

Z 283-20

Z 283-30

Firma Stefan Madlener GmbH
VSM – Verkehrssicherung Stefan Madlener
Aschauer Str. 2
83112 Frasdorf
Tel. +49 8052 / 95 77 830

St 2331 BÜ gesperrt

A 94
Hohenlinden
Harthofen

St 2331
BÜ gesperrt


A 94
Hohenlinden
Harthofen

BÜ gesperrt

Anlieger bis
Baustelle frei

1-2 Wochen vor Beginn der
Maßnahme bereitstellen

ST 2331 BÜ gesperrt
07.04.-10.04.2026

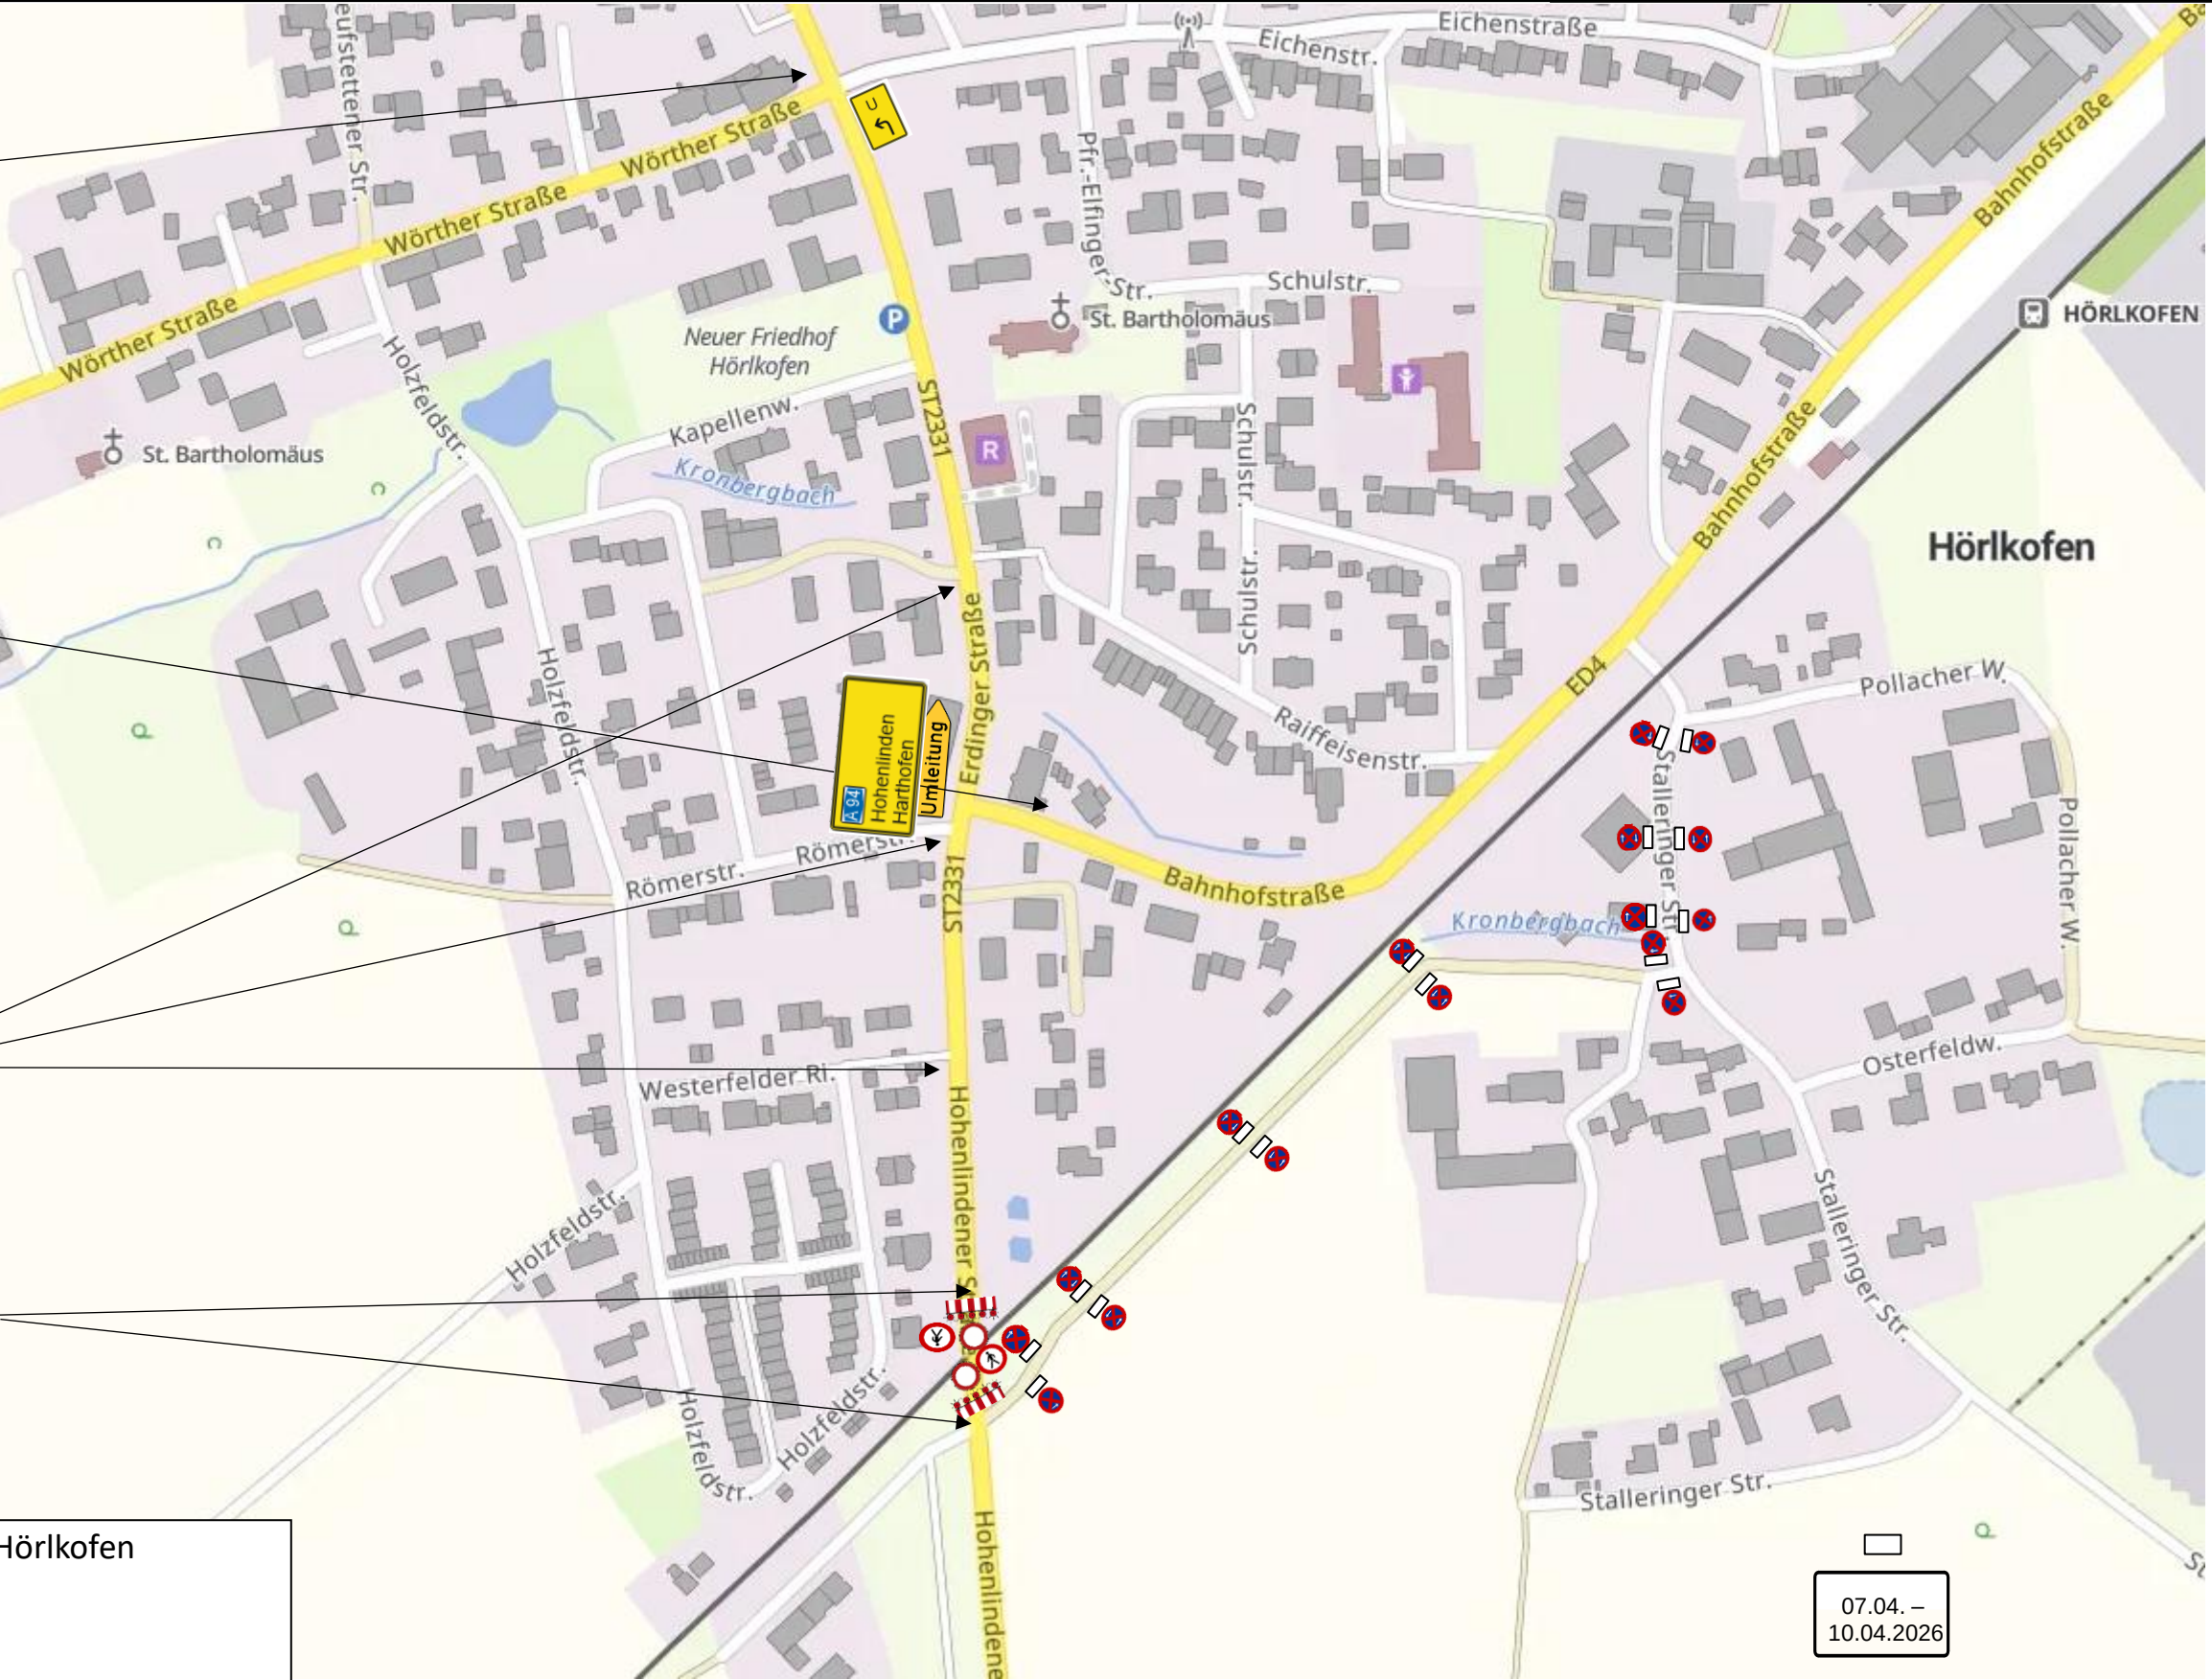

genehmigt durch:

Stempel

0 3 6 9 m

Maßstab 1:500

Detailplan Vollsperrung Hörlkofen
Sperrung BÜ Hörlkofen

- Gleisbau für DB -

Erstellt am 09.02.26 durch die Stefan Madlener GmbH

07.04. –
10.04.2026

Zeitzusätze HV