


Legende Beschilderung		Verkehrszeichen:	Firma Stefan Madlener GmbH VSM – Verkehrssicherung Stefan Madlener Aschauer Str. 2 83112 Frasdorf Tel. +49 8052 / 95 77 830
Bestehende VZ =>			
Eingerichtete VZ =>			
Deaktivierte VZ =>			

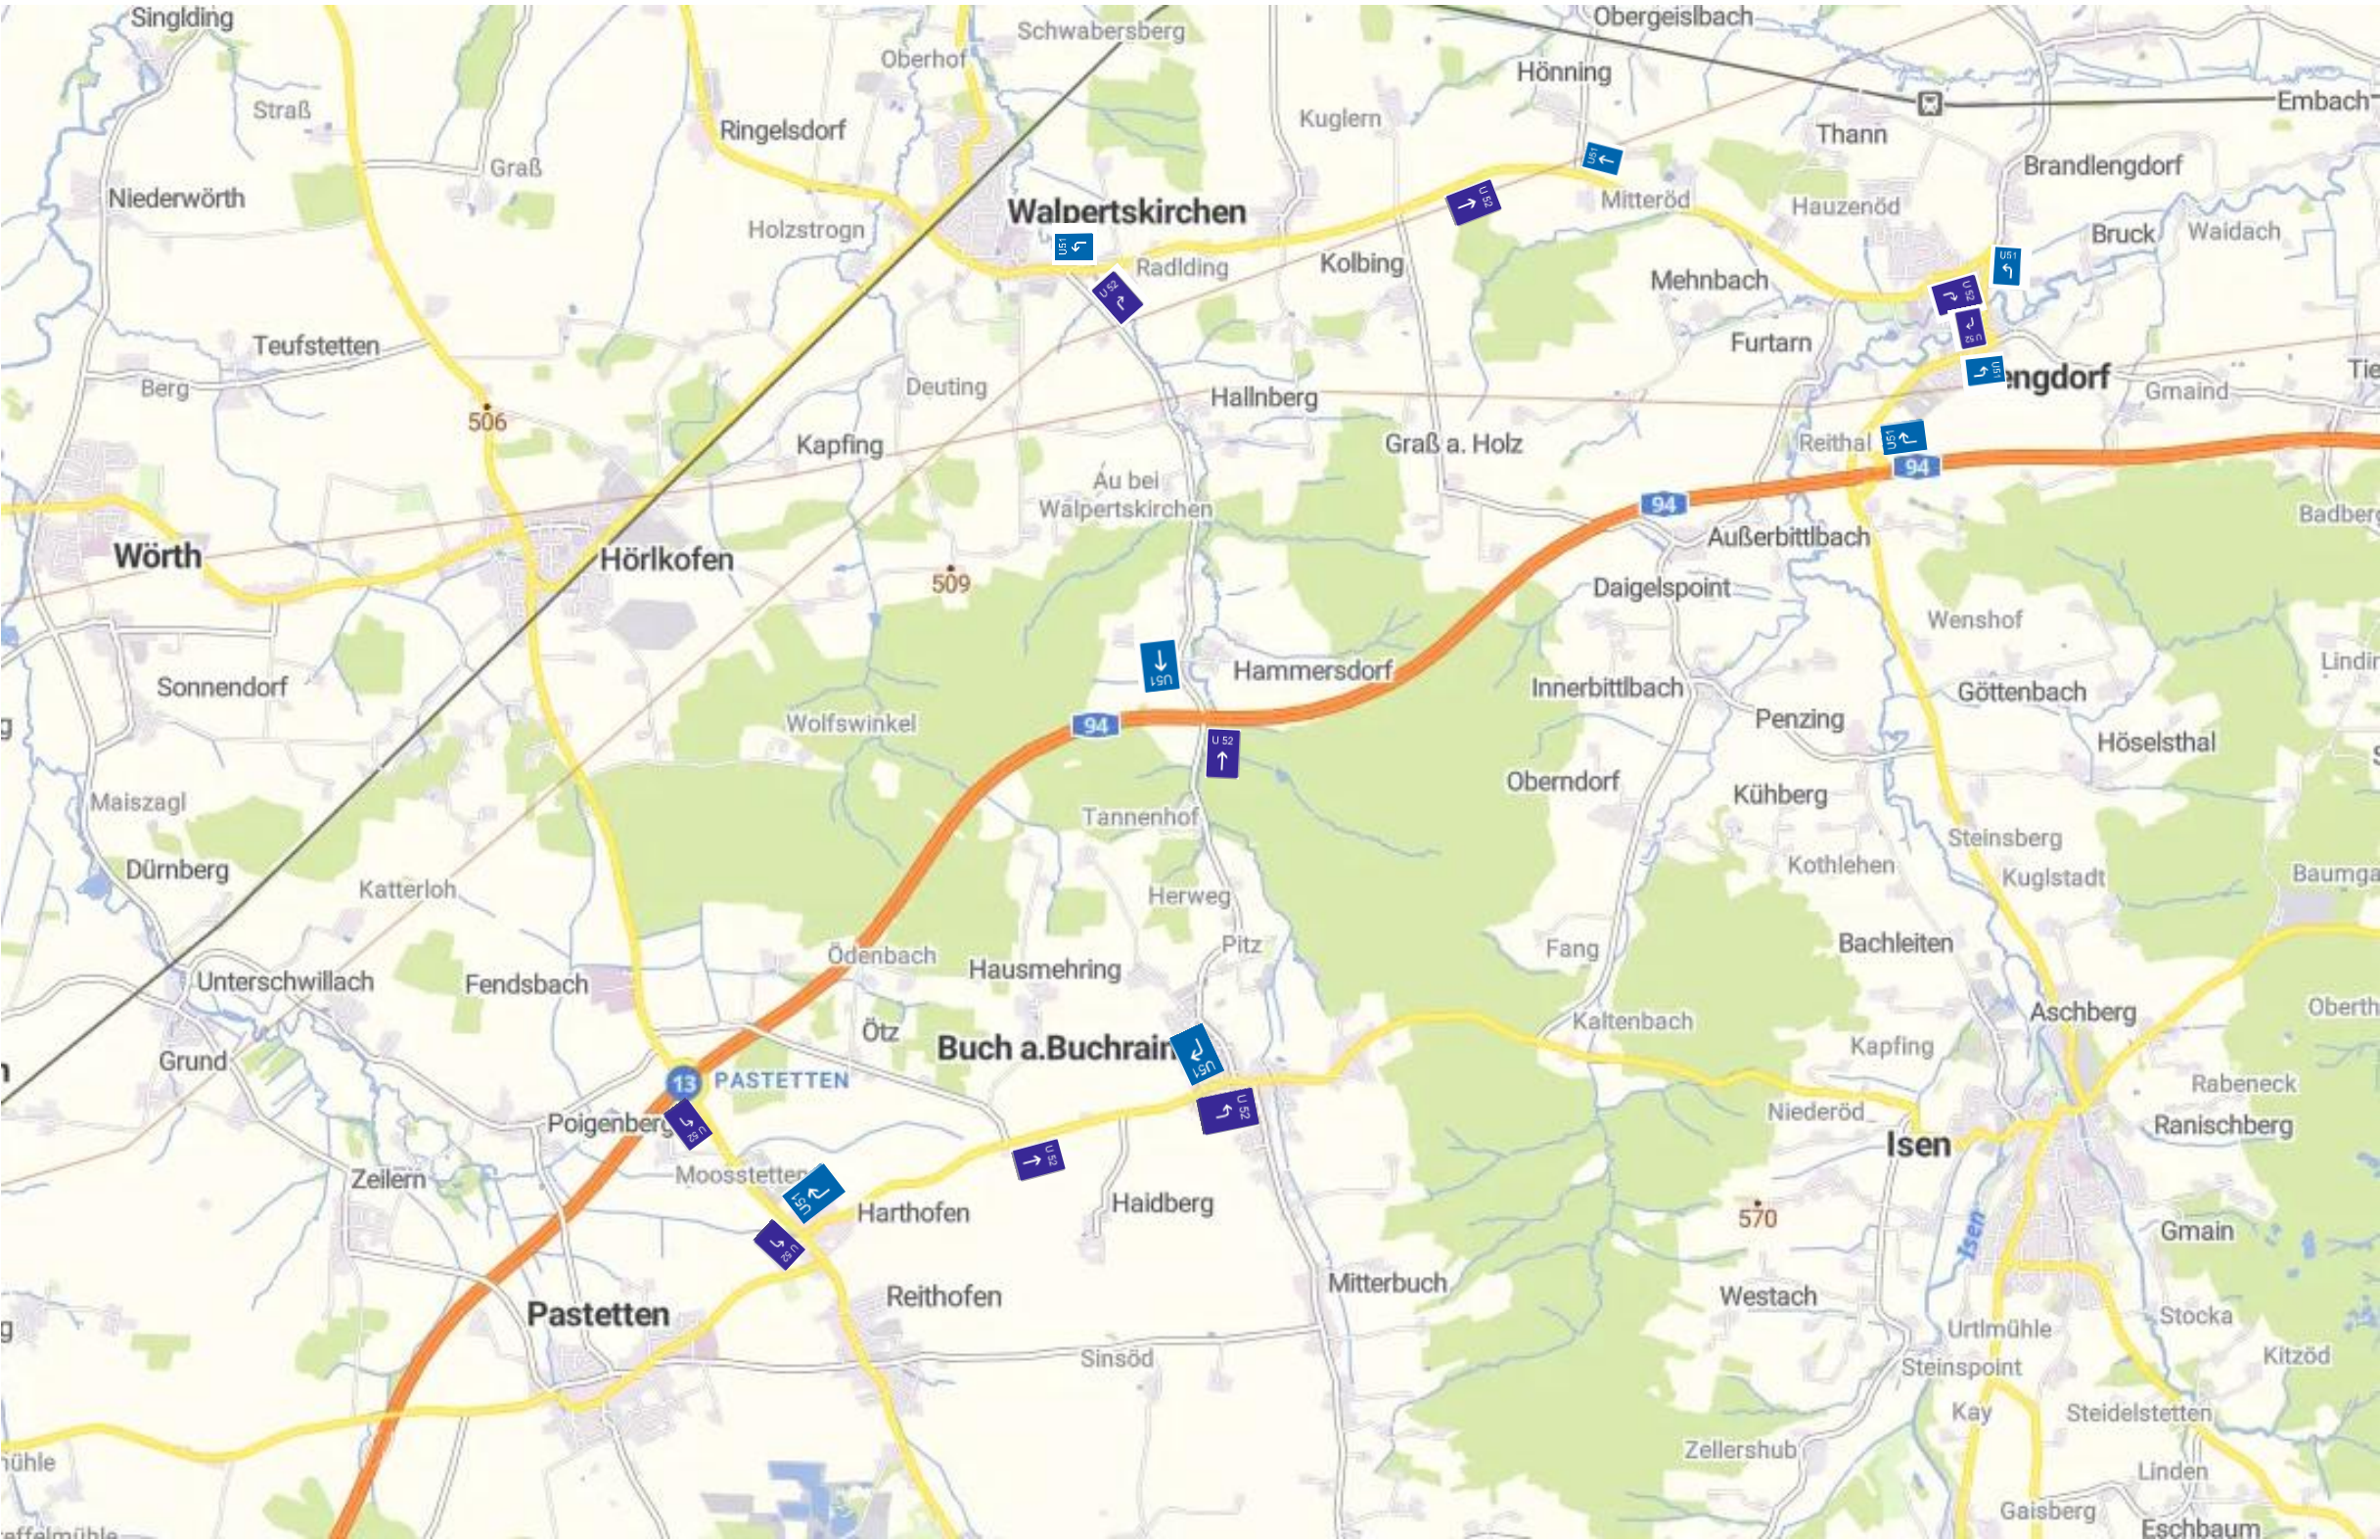

genehmigt durch:		Bestands Bedarfsumleitungen der BAB werden vor Ort ausgekreuzt	
Stempel			
0369 m Maßstab 1:500			
Umleitung Autobahn Sperrung BÜ Hörlkofen - Gleisbau für DB - Erstellt am 09.02.26 durch die Stefan Madlener GmbH			